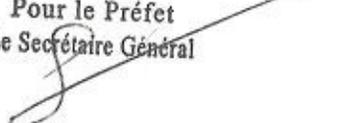


ANNEXE

PRÉFECTURE DU PAS-DE-CALAIS
DIRECTION DE LA COORDINATION DES POLITIQUES
PUBLIQUES ET DE L'APPUI TERRITORIAL
BUREAU DES INSTALLATIONS CLASSÉES, DE L'UTILITÉ
PUBLIQUE ET DE L'ENVIRONNEMENT
Section Utilité Publique

Vu pour être annexé à l'arrêté préfectoral du 3 mars 2022

Pour le Préfet
Le Secrétaire Général

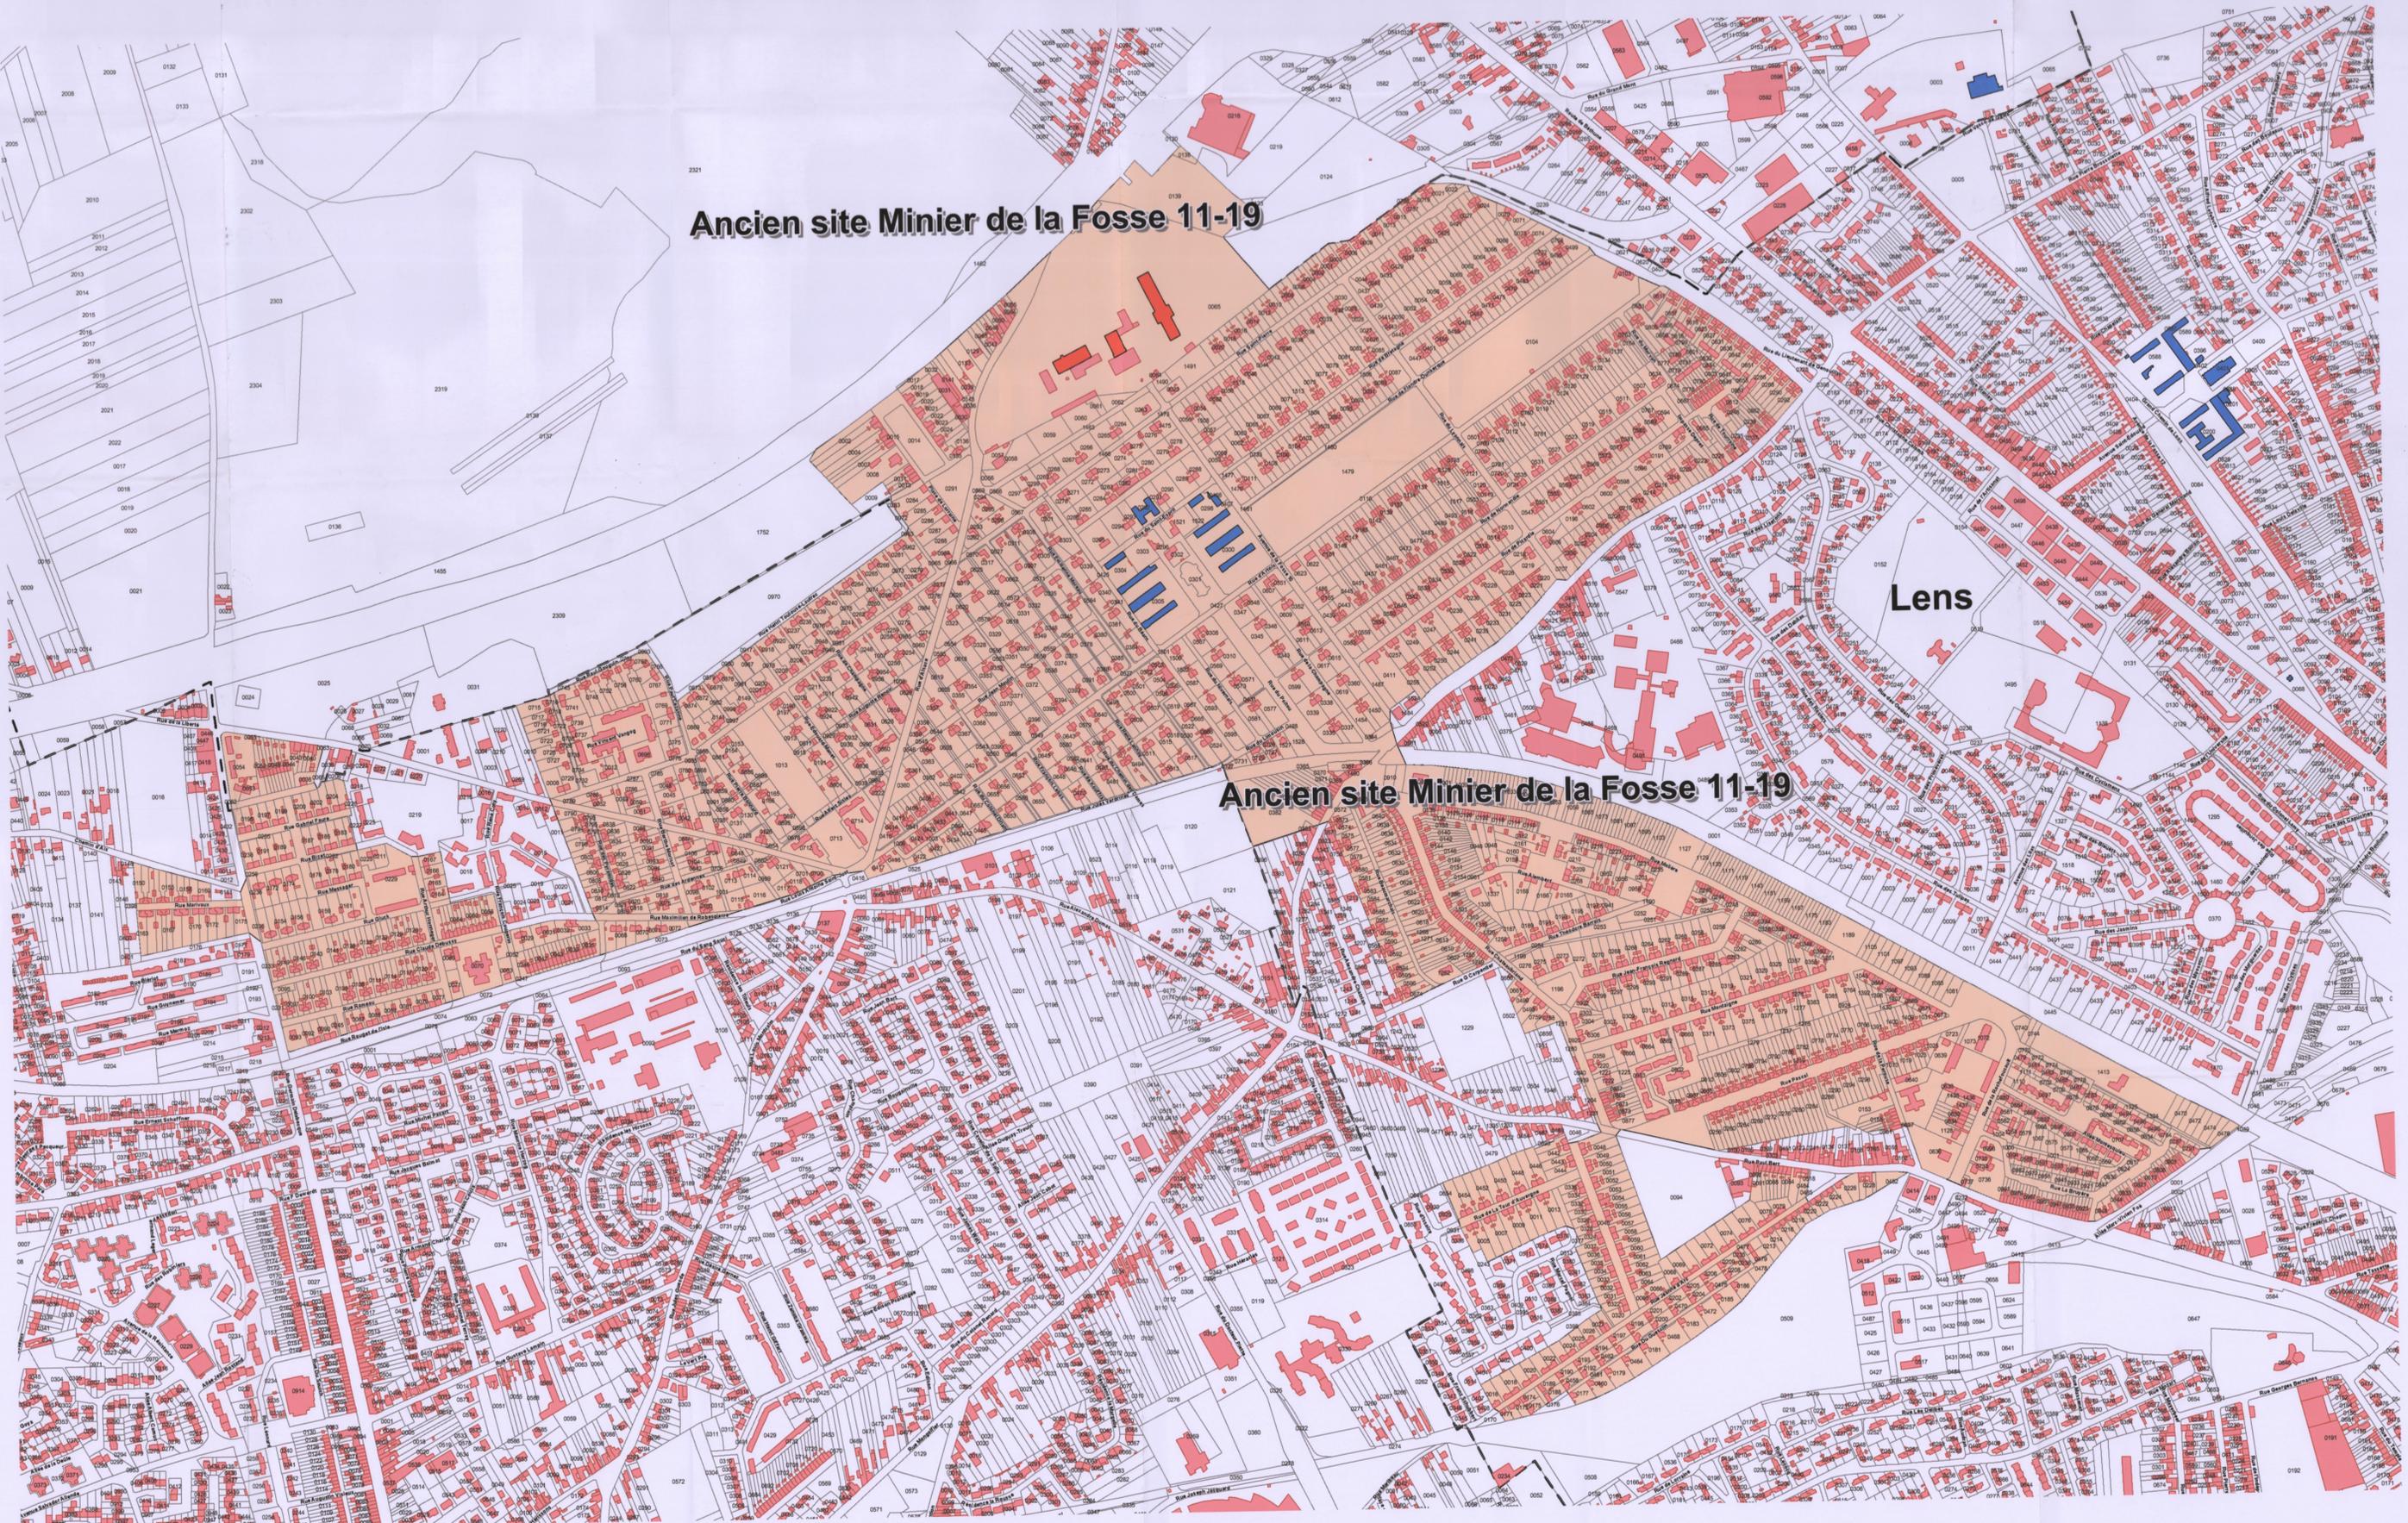

Alain CASTANIER

PROPOSITION DE PERIMETRE DE PROTECTION MODIFIE

Ancien site Minier de la Fosse 11-19

Ancien site Minier de la Fosse 11-19

Lens



LEGENDE :

- | | | | |
|---|--|---|----------------|
|  | Proposition de périmètre de protection modifié |  | Bâti |
|  | Monument Historique Classé |  | Parcelle |
|  | Monument Historique Inscrit |  | Limite commune |



Date : Août 2017
Copyright : IGN-Parcellaire © IGN-Paris
Source : UDAP 62
Référence : S160_418104/CULTURE_SOCIETE_SERVICE
N_PATRIMOINE_CULTUREL/PDAWORPOA-Lens-Levin-Loos-wr